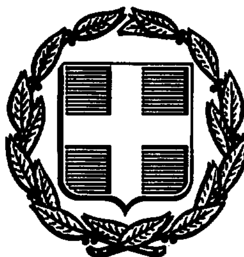


ΕΦΗΜΕΡΙΣ ΤΗΣ ΚΥΒΕΡΝΗΣΕΩΣ
ΤΗΣ ΕΛΛΗΝΙΚΗΣ ΔΗΜΟΚΡΑΤΙΑΣ

ΑΘΗΝΑ 29 ΟΚΤΩΒΡΙΟΥ 1991	ΤΕΥΧΟΣ ΤΕΤΑΡΤΟ	ΑΡΙΘΜΟΣ ΦΥΛΛΟΥ 740

ΠΕΡΙΕΧΟΜΕΝΑ

ΑΝΑΔΑΣΩΣΕΙΣ
ΑΠΟΦΑΣΕΙΣ

Αριθ. 2467 (1)

Κήρυξη αναδασωτέας έκτασης κοινόχρηστης δασικής στη θέση «Λοφίσκος» κοινότητας Ποντολίβαδου Ν. Καβάλας.

Ο ΝΟΜΑΡΧΗΣ ΚΑΒΑΛΑΣ

Έχοντας υπόψη:

1. Τις διατάξεις του Ν. 3200/55 περί διοικητικής αποκέντρωσης όπως τροποποιήθηκε και συμπληρώθηκε μεταγενέστερα με το Ν.Δ. 532/70.
2. Τις διατάξεις του άρθρου 117 παρ. 3 του Συντάγματος.
3. Τις διατάξεις του Ν. 998/79 «περί προστασίας των Δασών κ.λπ.» και ειδικότερα:
   α) του άρθρου 41 παρ. 1,
   β) του άρθρου 38 παρ. 1,
   γ) του άρθρου 75 παρ. 1.
4. Τις διαταγές του Υπουργείου Γεωργίας:
   α) 160417/1180/8.7.80,
   β) 182447/3049/24.9.80, αποφασίζουμε:

Κηρύσσουμε αναδασωτέα με σκοπό την αποκατάσταση της βλάστησής της στην προτέρα κατάσταση και για να προστατευθεί από την χρήση της για άλλο σκοπό την κοινόχρηστη δασική έκταση εμβαδού έξι (6) στρεμμάτων που βρίσκεται στη θέση «Λοφίσκος» κοινότητας Ποντολίβαδου και προσδιορίζεται από τα στοιχεία ΑΒΓΑ και κάηκε στην πυρκαγιά της 9.9.91 και έχει όρια:

Ανατολικά: Κοινόχρηστη χορτολιβαδική έκταση.
Δυτικά: Κοινόχρηστη χορτολιβαδική έκταση.
Βόρεια: Κοινόχρηστη χορτολιβαδική έκταση.
Νότια: Αγροτικός δρόμος και κοινόχρηστη χορτολιβαδική έκταση, όπως φαίνεται στο συνημμένο διάγραμμα που αποτελεί αναπόσπαστο μέρος της απόφασης αυτής.

Η απόφαση αυτή να δημοσιευθεί στην Εφημερίδα της Κυβερνήσεως.

Καβάλα, 19 Σεπτεμβρίου 1991


Ο Νομάρχης

ΧΡ. ΑΘΑΝΑΣΙΑΔΗΣ

φ: 40° 48'


1 : 50.000 ΕΛΛΑΣ ΕΚΔΟΣΙΣ Γ.Υ.Σ. - ΙΟΥΛΙΟΣ 1969
1 : 50,000 GREECE EDITION - GAGS - JULY 1969

ΧΡΥΣΟΥΠΟΛΙΣ
KHRISOUPOLIS

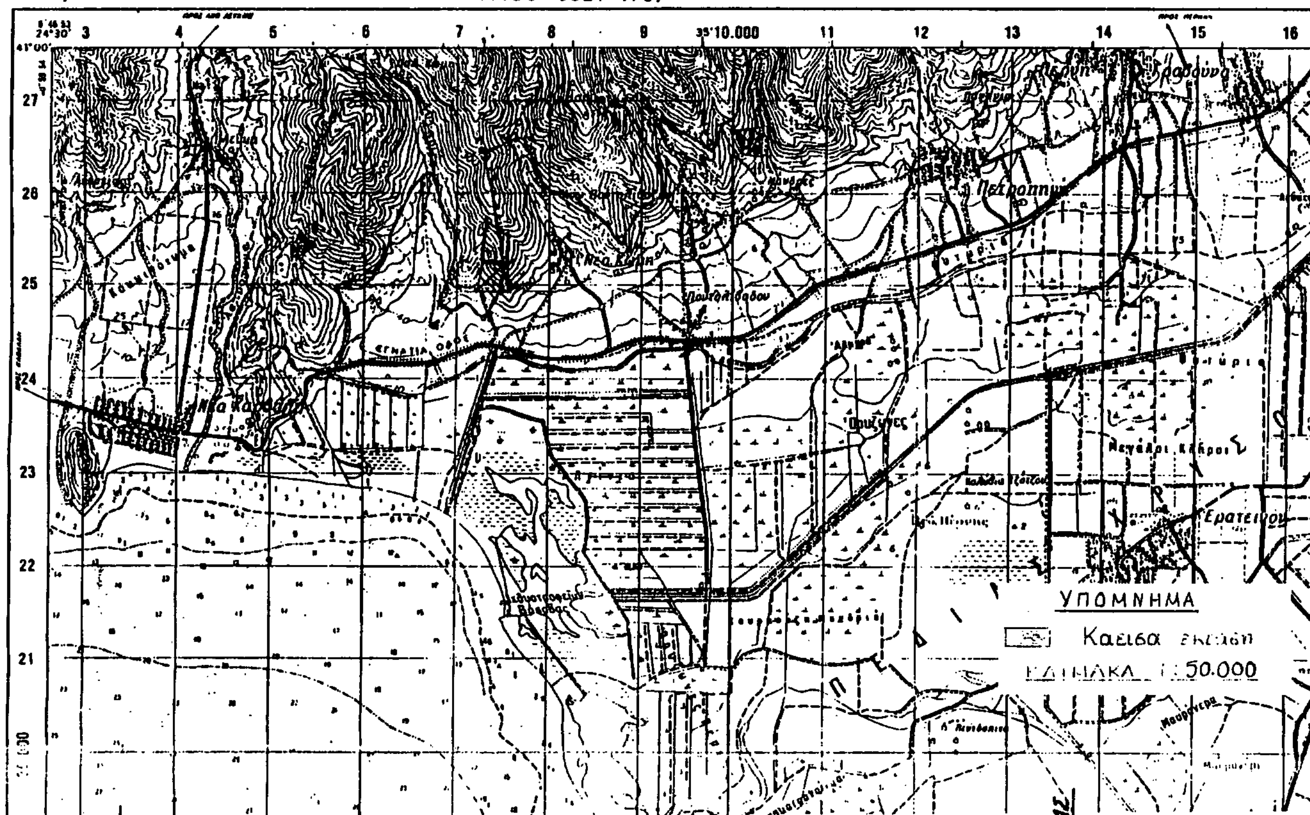

ΤΟΠΟΓΡΑΦΙΚΟ ΔΙΑΓΡΑΜΜΑ
Της εκτάσεως 6 στρ που προτείνεται να κηρυχθεί
αναδασωτέα στη θέση Λοφίσκος κοινότητας Ποντολιβάδου
Ν. Καβάλας

ΚΛΙΜΑΚΑ 1:2000

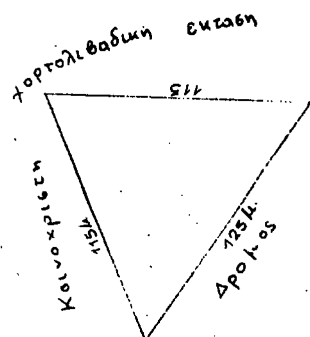

Επιφάνεια που προτείνεται να κηρυχθεί αναδασωτέα

Καβάλα 12-9-91
Ο ΔΑΣΑΡΧΗΣ ΚΑΒΑΛΑΣ
ΚΩΝ ΤΣΑΛΑΓΡΑΔΑΣ

ΘΕΩΡΗΘΗΚΕ
Καβάλα
Ο ΝΟΜΑΡΧΗΣ ΚΑΒΑΛΑΣ
ΧΡ. ΑΘΑΝΑΣΙΑΔΗΣ

Αριθ. 2493 (2)

Κήρυξη αναδασωτέας έκτασης κοινόχρηστης δασικής στη θέση «Ηρώων Αυλωνίτη» Δήμου Ελευθερουπόλεως Ν. Καβάλας.

Ο ΝΟΜΑΡΧΗΣ ΚΑΒΑΛΑΣ

Έχοντας υπόψη:

1. Τις διατάξεις του Ν. 3200/55 περί διοικητικής αποκέντρωσης όπως τροποποιήθηκε και συμπληρώθηκε μεταγενέστερα με το Ν.Δ. 532/70.

2. Τις διατάξεις του άρθρου 117 παρ. 3 του Συντάγματος.

3. Τις διατάξεις του Ν. 998/79 «περί προστασίας των Δασών κ.λπ.» και ειδικότερα:

α) του άρθρου 41 παρ. 1,

β) του άρθρου 38 παρ. 1,

γ) του άρθρου 75 παρ. 1.

4. Τις διαταγές του Υπουργείου Γεωργίας:

α) 160417/1180/8.7.80,

β) 182447/3049/24.9.80.

5. Την 2493/23.9.91 πρόταση του δασαρχείου Καβάλας με την οποία προτείνεται η κήρυξη της έκτασης που αναφέρεται στο θέμα ως αναδασωτέας, αποφασίζουμε:

Κηρύσσουμε αναδασωτέα με σκοπό την αποκατάσταση της βλάστησης και προστασία της έκτασης ώστε αυτή να μην χρησιμοποιηθεί για άλλο σκοπό τη δημόσια δασική έκταση εμβαδού 31,160 στρ. που βρίσκεται στη θέση «Ηρώων Αυλωνίτη» Δήμου Ελευθερουπόλεως και προσδιορίζεται από τα στοιχεία ΑΒΓΔΕΖΑ η οποία κάηκε στην πυρκαγιά της 15.9.91 και έχει όρια:

Ανατολικά: Κοινόχρηστη δασική έκταση και αρχαιολογικό χώρο.

Δυτικά: Κοινόχρηστη δασική έκταση και γεωργικές καλλιέργειες.

Βόρεια: Κοινόχρηστη δασική έκταση.

Νότια: Κοινόχρηστη δασική έκταση και γεωργικές καλλιέργειες, όπως φαίνεται στο συνημμένο διάγραμμα που αποτελεί αναπόσπαστο μέρος της απόφασης αυτής.

Η απόφαση αυτή να δημοσιευθεί στην Εφημερίδα της Κυβερνήσεως.


Καβάλα, 23 Σεπτεμβρίου 1991

Ο Νομάρχης

ΧΡ. ΑΘΑΝΑΣΙΑΔΗΣ

ΤΟΠΟΓΡΑΦΙΚΟ ΔΙΑΓΡΑΜΜΑ

Της εκτασεως 31,160 στρ. που προτεινεται να κηρυχθει αναδασωτεα στη θέση Ηρωου Αυλωνιτη Δημου Ελευθ/λης Ν. Καβαλας

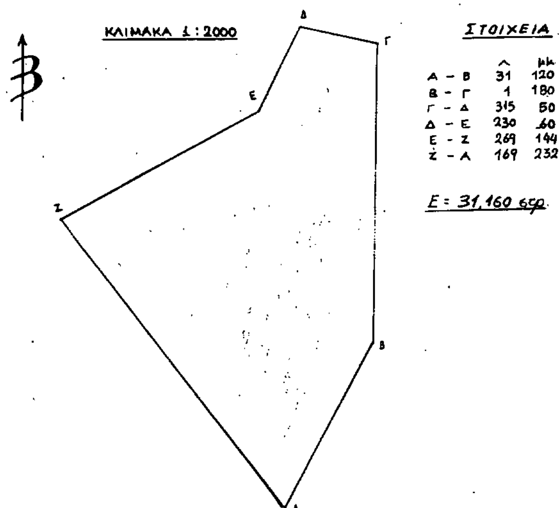

Επιφανεια που προτεινεται να κηρυχθει αναδασωτεα

Καβαλα 19 - 9 - 91

Ο ΔΑΣΑΡΧΗΣ ΚΑΒΑΛΑΣ


ΚΩΝ. ΤΣΑΛΑΓΡΑΔΑΣ

ΘΕΩΡΗΘΗΚΕ

Καβαλα

Ο ΝΟΜΑΡΧΗΣ ΚΑΒΑΛΑΣ

ΧΡ ΑΘΑΝΑΣΙΑΔΗΣ

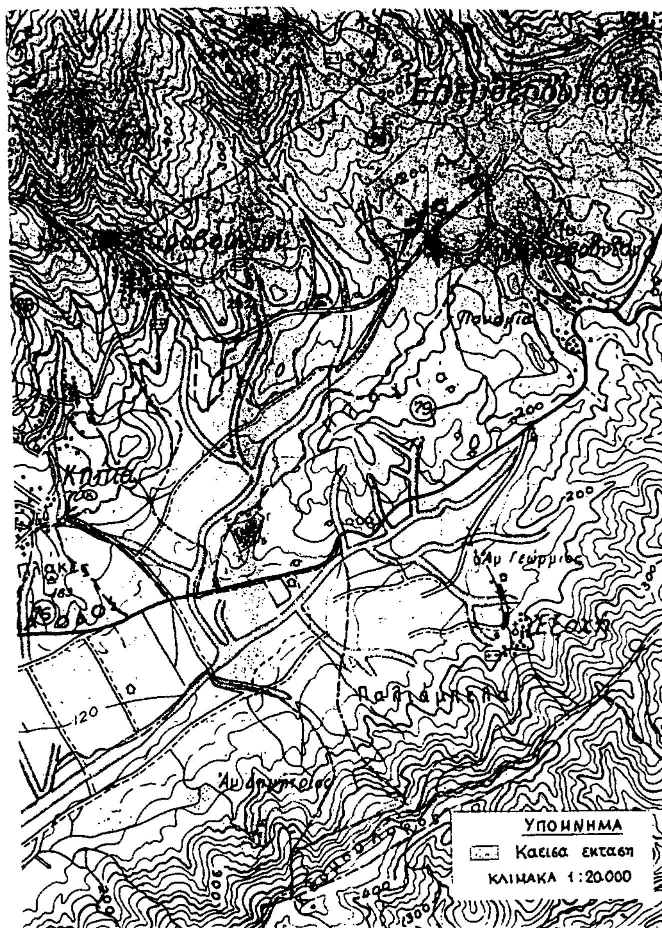

ΠΟΛΕΟΔΟΜΙΑ

ΑΠΟΦΑΣΕΙΣ

Αριθ. 1511 (3)

Τροποποίηση εγκεκριμένου ρυμοτομικού σχεδίου Ληξουρίου Ν. Κεφαλλονιάς στο Ο.Τ. 114 με τον καθορισμό όρων δόμησης για την ανέγερση Πνευματικού και Εμπορικού Κέντρου.

Ο ΝΟΜΑΡΧΗΣ ΚΕΦΑΛΛΟΝΙΑΣ

Έχοντας υπόψη:

1. Τις διατάξεις του Ν. Δ/τος της 17.7.23, όπως μεταγενέστερα τροποποιήθηκαν και συμπληρώθηκαν και ειδικότερα τα άρθρα 3, 9, 29 και 70.

2. Τις διατάξεις του Α.Ν. 314/1968 (ΦΕΚ 47 Α), όπως τροποποιήθηκαν και συμπληρώθηκαν με το αριθ. 1018/71 Ν.Δ/γμα (ΦΕΚ 220 Α) και με την παρ. 3 του άρθρου 34 του Ν. 1577/85 (ΦΕΚ 210 Α).

3. Τις διατάξεις του Ν. 1577/85 (ΦΕΚ 210 Α) και ειδικότερα τα άρθρα 8 και 10.

4. Τις διατάξεις του αριθμ. 183/86 Π.Δ/τος (ΦΕΚ 70 Α) και της αριθ. 48407/1834/117/20.6.86 ερμηνευτικής αυτού εγκυκλίου.

5. Τις διατάξεις του από 15.1.86 Π.Δ/γματος (ΦΕΚ 119 Δ/86) περί έγκρισης Πολ/κής Μελέτης επέκτασης – αναθεώρησης Ληξουρίου.

6. Την αριθμ. 30/1991 γνωμοδότηση του Δημοτικού Συμβουλίου Ληξουρίου.

7. Την από 12.9.91 γνωμοδότηση του Συμβουλίου Χωροταξίας, Οικισμού και Περιβάλλοντος (πρακτικό 91ο, θέμα 2ο) του Ν. Κεφαλονιάς.

8. Την υποβληθείσα αρχιτεκτονική μελέτη Πνευματικού και Εμπορικού Κέντρου που εγκρίθηκε με την αριθ. 237/90 απόφαση Δημοτικού Συμβουλίου Ληξουρίου.

9. Το αριθ. 69749/7066/16.7.91 έγγραφο Υ.ΠΕ.ΧΩ.Δ.Ε., Γεν. Δ/νση Πολεοδομίας, Δ/νση Πολ. Σχεδιασμού – Τμ. Α, αποφασίζουμε:

Άρθρο 1

Εγκρίνεται η τροποποίηση των όρων δόμησης του Ο.Τ. 114 του εγκεκριμένου σχεδίου Ληξουρίου ως εξής:

1. Εγκρίνεται το διάγραμμα κάλυψης της υποβληθείσας μελέτης Πνευματικού και Εμπορικού Κέντρου με μέγιστο ποσοστό κάλυψης 86% και μέγιστο ύψος 13,65μ.


2. Οι ρυμοτομικές και οικοδομικές γραμμές στο παραπάνω Ο.Τ. διατηρούνται ως έχουν.

Άρθρο 2

Η ισχύς της παρούσας απόφασης αρχίζει από τη δημοσίευσή της στην Εφημερίδα της Κυβερνήσεως.

Αργοστόλι, 17 Σεπτεμβρίου 1991

Ο Νομάρχης
ΝΙΚΟΛΑΟΣ ΒΟΥΔΟΥΡΗΣ

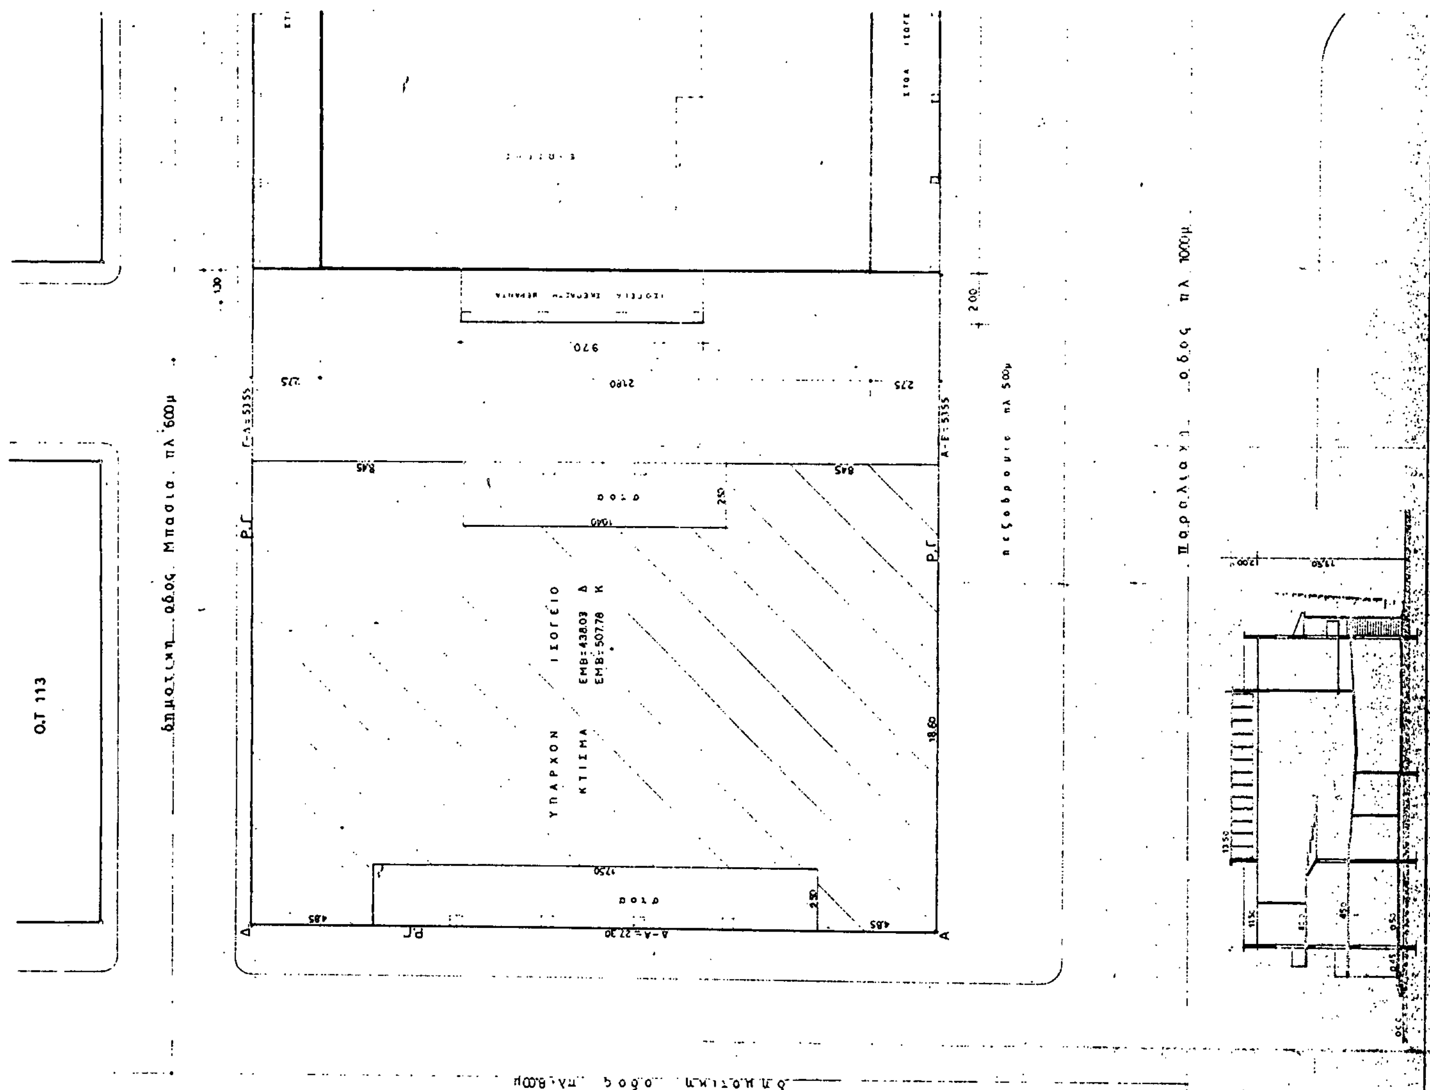

Ο.Τ 115

Ο.Τ 116

δημοτικη οδος Μαντζαβινατου πλ. 6.00 μ.

Εμβαδον οικοπεδου: Α.Β.Γ.Δ.Α. = 1460 τ.μ.

Εμβαδον υπαρχοντος
- καλυψη: 27.30x18.60=507.78 τ.μ.
- δομηση: 27.30x18.60 - [(17.50x2.50)+(10.40x2.50)] = 438.03 τ.μ.

Οροι δομησης Γ.Ο.Κ. 1973
- καλυψη (4x200x0.80)+(1460 - 800x0.70) = 1102
- δομηση [(2x1102)+(2x1102x0.40)] = 3085.6
- οροφοι: 3
- υψος: 11.30 (3.30x3+2.90)

Οροι δομησης
- καλυψη: 70%
- δομηση: 1.4
- υψος: 8.00+1.00+3.00 μ. στεγη
- σαφιτα: 0.35
- εξωστες κ.λ.π.: 0.40x2238.18 = 895.27 τ.μ.
- εμμεσος Σ.Δ. 1.4 + (2.113 - 1.4) x $\frac{578.69}{3085.6}$ = 1.533 x 1460 = 2238.18 τ.μ.

Εμβαδον του υπο ανεγερση
- Ισογειο
  - κτισμα: (27.15x21.80) - (1.60x10.50) = 575.07 τ.μ.
  - στοα: (27.15x2.75x2)+(2.00x9.70) = 168.73 τ.μ.
  - } 743.80 τ.μ.
- Α' οροφος
  - θεατρο: (27.15x21.80) - (1.60x15.10) = 567.71 τ.μ.
  - στοα: (27.15x2.75x2) = 149.32 τ.μ.
- Εξωστης - εκδηλωσεις: (25.55x21.80) - (14.45x14.80) = 343.13 τ.μ.

Πραγματοποιουμενα
- καλυψη: 507.78+575.07+168.73 = 1251.58 τ.μ.
- δομηση: 438.03+575.07+567.71+343.13 = 1923.94 τ.μ. < 2238.18 τ.μ.
- υψος: 11.65 + 2.00 μ. στεγη
- στοα - ημιυπαιθριοι: 65.75+140.25+140.25 = 350.25 τ.μ. < 895.27 τ.μ.

15ΙΙ

17-9-91

ΓΕΡΑΣΙΜΟΣ Δ. ΒΑΣΙΛΑΤΟΣ

ΔΗΜΟΣ ΛΗΞΟΥΡΙΟΥ

ΠΝΕΥΜΑΤΙΚΟ κ' ΕΜΠΟΡΙΚΟ ΚΕΝΤΡΟ

ΘΕΜΑ: διαγραμμα καλυψης

ΑΡ. ΣΧΕΔΙΟΥ: Κ2

ΑΡΧΙΤΕΚΤΟΝΕΣ: ΓΕΡΑΣΙΜΟΣ ΒΑΣΙΛΑΤΟΣ, ΙΩΑΝΝΑ ΜΕΛΙΔΩΝΗ

ΗΜΕΡΟΜΗΝΙΑ

ΚΛΙΜΑΞ: 1:100

Αριθ. 1946 (4)

Τροποποίηση ορίων, όρων και περιορισμών δόμησης στον οικισμό Βλαχάτα Κοινότητας Βλαχάτων 21ας Ν. Κεφαλονιάς.

Ο ΝΟΜΑΡΧΗΣ ΚΕΦΑΛΛΟΝΙΑΣ

Έχοντας υπόψη:

1. Τις διατάξεις του από 24.4.85 Π.Δ/τος (ΦΕΚ 181 Δ/3.5.85) «περί τρόπου καθορισμού ορίων οικισμών της χώρας μέχρι 2.000 κατοίκους, κατηγορίες αυτών και καθορισμός όρων και περιορισμών δόμησής τους» καθώς και τα τροποποιητικά αυτού Διατάγματα.

2. Την αριθ. 3360/86 απόφαση Νομάρχη Κεφαλονιάς, με την οποία καθορίστηκαν τα όρια, οι όροι και περιορισμοί δόμησης στους οικισμούς Βλαχάτα και Σιμωτάτα.

3. Την αριθ. 920/86 απόφαση Νομάρχη για την κατηγοριοποίηση των οικισμών του Ν. Κεφαλονιάς.

4. Τα πληθυσμιακά στοιχεία της τελευταίας απογραφής του κράτους της ΕΣΥΕ.

5. Την αριθ. 36/91 απόφαση του Κοινοτικού Συμβουλίου Βλαχάτων 21ας.

6. Το αριθ. 2080/91 έγγραφο Δ/νσης Δασών.

7. Το αριθ. 2957/91 έγγραφο Δ/νσης Γεωργίας.

8. Το αριθ. 91/12.9.91 πρακτικό Συμβουλίου Χ.Ο.Π.Ν. Κεφ/νιάς (θέμα 1ο), αποφασίζουμε:

I) Τροποποιούμε με επέκταση τα όρια του οικισμού Βλαχάτα κοιν. Βλαχάτων 21ας Ν. Κεφαλονιάς με στοιχεία 14, 15, 16, 17, 18, 12, 14, όπως αυτά φαίνονται στο συνοδευτικό της παρούσας σχεδιάγραμμα σε κλίμακα 1:5.000 και την επεξηγηματική έκθεση, που αποτελούν αναπόσπαστα μέρη της απόφασης αυτής και συντάχθηκαν βάσει στοιχείων χαρτών και επί τόπου ελέγχου.

II) Καθορίζουμε τους ακόλουθους γενικούς όρους και περιορισμούς δόμησης:

1. Εντός των ορίων του οικισμού και στις περιοχές επέκτασης ισχύουν οι γενικοί όροι δόμησης που προβλέπονται από το Π.Δ. 24.4.85 (ΦΕΚ 181 Δ/85) και τα τροποποιητικά αυτού Διατάγματα και αρτιότητα γηπέδου 500 τ.μ.

III) Καθορίζουμε ως ειδικούς όρους δόμησης αυτούς που ορίζονται στην αριθ. Π 1139/89 απόφαση Νομάρχη (καρτέλα 1 των αδιάφορων οικισμών επαρχίας Κραναίας).

IV) Κατά τα λοιπά ισχύουν τα οριζόμενα στο Π.Δ/γμα της 24.4.85 (ΦΕΚ 181 Δ/3.5.85) και τα τροποποιητικά αυτού Π.Δ/γματα.

Η παρούσα απόφαση με το σχεδιάγραμμα επέκτασης οριοθέτησης του οικισμού και την επεξηγηματική έκθεση που συνοδεύει, θα αναρτηθεί με τη δημοσίευση στο ΦΕΚ, στο Τ.Π. & Π.Ε. για ένα μήνα.

Η παρούσα απόφαση ισχύει από τη δημοσίευσή της στην Εφημερίδα της Κυβερνήσεως.

Η απόφαση αυτή να δημοσιευθεί στην Εφημερίδα της Κυβερνήσεως.

Αργοστόλι, 18 Σεπτεμβρίου 1991

Ο Νομάρχης
ΝΙΚΟΛΑΟΣ ΒΟΥΔΟΥΡΗΣ

ΝΟΜΟΣ Φ Λ Ω Ρ Ι Ν Η Σ

Οικισμός ΑΓ. ΔΗΜΗΤΡΙΟΣ ΚΟΙΝΟΤΗΤΑΣ ΒΛΑΧΑΤΩΝ

ΥΠΟΜΝΗΜΑ

Όριο οικισμού

1.2.3 Ονομασίες

Συνοδεύει την απ. 8.
1946
18.9.91

ΟΡΙΟΘΕΤΗΣΗ ΟΙΚΙΣΜΟΥ

Αριθμ. σχεδίου Π_1.1

Κλ. 1:5000

Ημερ. 1986

Υπουργείο ΠΕΡΙΒΑΛΛΟΝΤΟΣ ΧΩΡΟΤΑΞΙΑΣ & Δ.Ε



ΑΝΑΚΟΙΝΩΣΕΙΣ

Αριθ. 14811 (5)

Ανακοίνωση παρακατάθεσης συμπληρωματικής αποζημίωσης για απαλλοτρίωση εδαφικών και κτιριακών τμημάτων λόγω ρυμοτομίας στην Κομοτηνή.

Ο ΔΗΜΑΡΧΟΣ ΚΟΜΟΤΗΝΗΣ

Έχοντας υπόψη:

1. Τις διατάξεις του από 17.7.1923 Ν.Δ/τος «περί σχεδίων πόλεων κ.λ.π.» όπως συμπληρώθηκε και τροποποιήθηκε.

2. Το Ν.Δ. 797/1971 «περί κωδικοποιήσεως των περί αναγκαστικών απαλλοτριώσεων διατάξεων.

3. Το από 22.9.1933 Δ/γμα «περί εγκρίσεως σχεδίου ρυμοτομίας της πόλεως Κομοτηνής» όπως τροποποιήθηκε μεταγενέστερα.

4. Την 1/87 συμπληρωματική πράξη τακτοποίησης, όπως συντάχθηκε από το Τ.Π. & Π.Ε. Νομαρχίας Ροδόπης και νόμιμα κυρώθηκε με την 3429/30.8.88 απόφαση του Νομάρχη Ροδόπης, για την διάνοιξη τμήματος της οδού Αγ. Γεωργίου στην Κομοτηνή.

5. Την 6/91 απόφαση του Πολυμελούς Πρωτοδικείου Ροδόπης και την 275/195/ασφ.33/88 απόφαση του Μονομελούς Πρωτοδικείου Ροδόπης, ανακοινώνουμε:

Προς γνώση των κεχτημένων ή αξιούντων δικαιώματα κυριότητας για τα απαλλοτριωθέντα εδαφικά και κτιριακά τμήματα λόγω ρυμοτομίας για την οριστική και σύμφωνα με το ισχύον σχέδιο πόλης Κομοτηνής εφαρμογή του σχεδίου για τμήμα της οδού Αγ. Γεωργίου, όπως επίσης και των τυχών επί τούτων εγγεγραμμένων ενυποθήκων ή κατασχόντων δανειστών ή τρίτων διεκδικητών, ότι κατατέθηκε στο Ταμείο Παρακαταθηκών και Δανείων στην Κομοτηνή υπέρ της ιδιοκτησίας αριθμ. (9) όπως εμφανίζεται στο τοπογραφικό της πράξης, με φερόμενη ιδιοκτήτρια την Μιχαηλίδου Ευθυμία, το συμπληρωματικό ποσό των πεντακοσίων σαράντα έξι χιλιάδων πεντακοσίων πενήντα δραχμών (546.550) με το αριθ. 26797/8.7.91 γραμμάτιο.

Το παραπάνω ποσό προκύπτει από την διαφορά μεταξύ της οριστικής και της προσωρινής τιμής μονάδας (6/91 & 275/195/ασφ.33/88 αποφάσεις του Πολυμελούς και Μονομελούς Πρωτοδικείου Ροδόπης αντίστοιχα).

Το σχετικό γραμμάτιο ο Δήμος Κομοτηνής κατέθεσε στον Συμβολαιογράφο Κομοτηνής Χρήστο Τερζίδη ο οποίος συνέταξε την 663/12.9.91 πράξη παρακαταθήκης.

Η παρούσα απόφαση να δημοσιευθεί στην Εφημερίδα της Κυβερνήσεως.

Κομοτηνή, 1 Οκτωβρίου 1991

Ο Δήμαρχος
ΓΕΩΡΓΙΟΣ ΠΑΠΑΔΡΙΕΛΛΗΣ

(6)

Ειδοποίηση παρακατάθεσης αποζημίωσης για τακτοποίηση ιδιοκτησίας στο Δήμο Αμαρουσίου Αττικής: Ο.Τ. 582 - 583 - 584.

Οι α) Κων/νος Γεωργ. Τσακίρης, β) Στέλλα θυγατ. Γεωργίου Τσακίρη, γ) Αργύρης Παν. Αγγέλου και δ) Αθανασία χήρα Παν. Αγγέλου, κάτοικοι Πολύδροσου, οδός Αχαχιών αρ. 38, ανακοινώνουν ότι με το υπ' αριθμ. 1258/4.10.91 Γραμμάτιο Παρακαταθήκης κατέθεσαν στο Ταμείο Παρακαταθηκών και Δανείων το ποσό των δραχμών επτά εκατομμυρίων πεντακοσίων σαράντα οκτώ χιλιάδων (7.548.000). Το ποσό αυτό αφορά αποζημίωση λόγω ρυμοτομίας τμήματος οικοπέδου 251,60 τ.μ. που βρίσκεται στο Πολύδροσο και επί της οδού Αχαχιών στα Ο.Τ. 582, 583 και 584 του Δήμου Αμαρουσίου Αττικής σύμφωνα με την υπ' αριθμ. 3/1990 πράξη αναλογισμού αποζημιώσεως λόγω ρυμοτομίας του Γραφείου Πολεοδομικών Εφαρμογών του Δήμου Αμαρουσίου της Νομαρχίας Ανατολικής Αττικής που κυρώθηκε με την υπ' αριθμό Τ.Υ. 2290/1.10.1990, Απόφαση του Νομάρχη Ανατολικής Αττικής. Το ως άνω ρυμοτομούμενο τμήμα οικοπέδου εμβαδού 251,60 τ.μ. όπου ορίζεται με τα στοιχεία 4-3-5-6-4 στο κτηματολογικό διάγραμμα που συνοδεύει την άνω πράξη φέρεται ότι ανήκει στους κληρονόμους Ελευθερία Αθηνιωτάκη, στους οποίους και θα καταβληθεί η άνω αποζημίωση ή και σε άλλα τυχόν πρόσωπα που θα αναγνωρισθούν σαν δικαιούχοι με απόφαση του αρμοδίου Δικαστηρίου.

Η τιμή ανά τ.μ. ορίσθηκε στις δρχ. 30.000 με την από 5.2.1991 έκθεση εκτιμήσεως της Εκτιμητικής Επιτροπής, σύμφωνα με το Ν. 797/71 της ΔΟΥ Αμαρουσίου.

(Αριθ. διπλοτύπου 6139678/91 του Δημ. Ταμ. Δικ. Εισ. Αθηνών της 7.10.91)

Αθήνα, 7 Οκτωβρίου 1991

Ο Πληρεξούσιος Δικηγόρος
ΒΥΖΑΝΤΙΟΣ ΚΑΤΡΙΤΣΗΣ

(7)

Ανακοίνωση παρακαταθέσεως αποζημιώσεως λόγω προσκυρώσεως ακινήτου, κειμένου στην Καλαμίτσα του Δήμου Καβάλας.

Ο Γεώργιος Μαντάς του Λάμπρου, κάτοικος Καβάλας, Ακρίτα 6, με το με αριθμό 29679/27.9.1991 γραμμάτιο συστάσεως παρακαταθήκης, του Ταμείου Παρακαταθηκών και Δανείων Καβάλας, κατέθεσε το ποσό των εβδομήντα τριών χιλιάδων εκατόν πενήντα (73.150) δραχμών για την παρακάτω αιτία:

Αποζημίωση, που καθορίσθηκε με την υπ' αριθ. 14/1991 απόφαση του Μονομελούς Πρωτοδικείου Καβάλας, απαλλοτριωμένου (προσκυρωμένου) τμήματος οικοπέδου, εκτάσεως 6,65 τ.μ. που βρίσκεται στη Καλαμίτσα Καβάλας, στο Ο.Τ. 224, με αριθμό 79, που αναφέρεται στην υπ' αριθ. 2 πράξη εφαρμογής του τμήματος Πολεοδομίας Καβάλας, στη Γειτονιά Γ3, που κυρώθηκε με τις υπ' αριθ. 2505/88 και 13064/89 αποφάσεις του Νομάρχη Καβάλας, με φερόμενη ιδιοκτήτρια την Κρυσταλλία συζ. Γρηγορίου Χιόνη το γένος Μάρκου Γκουρίδη, κατοίκου Καβάλας, όπως φαίνεται στην άνω πράξη εφαρμογής. Η αποζημίωση αυτή θα αποδοθεί στους δια δικαστικής αποφάσεως αναγνωρισθησόμενους δικαιούχους. Ήτοι, (6,56) τ.μ. επί (11.000) ίσον (73.150) δραχμές. Αριθμός δηλώσεως 742/27.9.91, Β' ΔΟΥ Καβάλας.

Το προαναφερόμενο γραμμάτιο συστάσεως παρακαταθήκης κατατέθηκε για φύλαξη στη Συμβολαιογράφο Καβάλας, Ιφιγένεια Ράδοβιτς, συνταγείσης [illegible] υπ' αριθμ. 6941/27.9.91 πράξεως αυτής. Επίσημο αντίγραφο της άνω πράξεως γνωστοποιήθηκε στην Κρυσταλλία συζ. Γρηγορίου Χιόνη, ως αποδεικνύεται από την υπ' αριθμ. 4088/30.9.1991 έκθεσιν επιδόσεως του Δικαστικού Επιμελητού του Πρωτοδικείου Καβάλας, Γεωργίου Ζαραγκούλια.

(Αριθ. διπλοτύπου του Δημόσιου Ταμείου Α' Καβάλας 4543961 της 30.9.91)

Καβάλα, 1 Οκτωβρίου 1991

Ο Πληρεξούσιος Δικηγόρος
ΧΡΗΣΤΟΣ ΖΑΧΑΡΑΚΗΣ

ΑΠΟ ΤΟ ΕΘΝΙΚΟ ΤΥΠΟΓΡΑΦΕΙΟ